




**WOD-KAN 2019  
PLAN EKSPOZYCJI W HALI  
FLOORPLAN**

- stoiska bez możliwości podłączenia wody (głębokość 3 m. lub 2 m.)
- stoiska pod antresolą bez możliwości podłączenia wody (głębokość 5 m.)

- stoiska o głębokości 6 m. lub 3 m.
- stoiska o głębokości 8 m. lub 4 m.

**PARTER - WYSTAWA  
GROUND FLOOR - EXHIBITION**

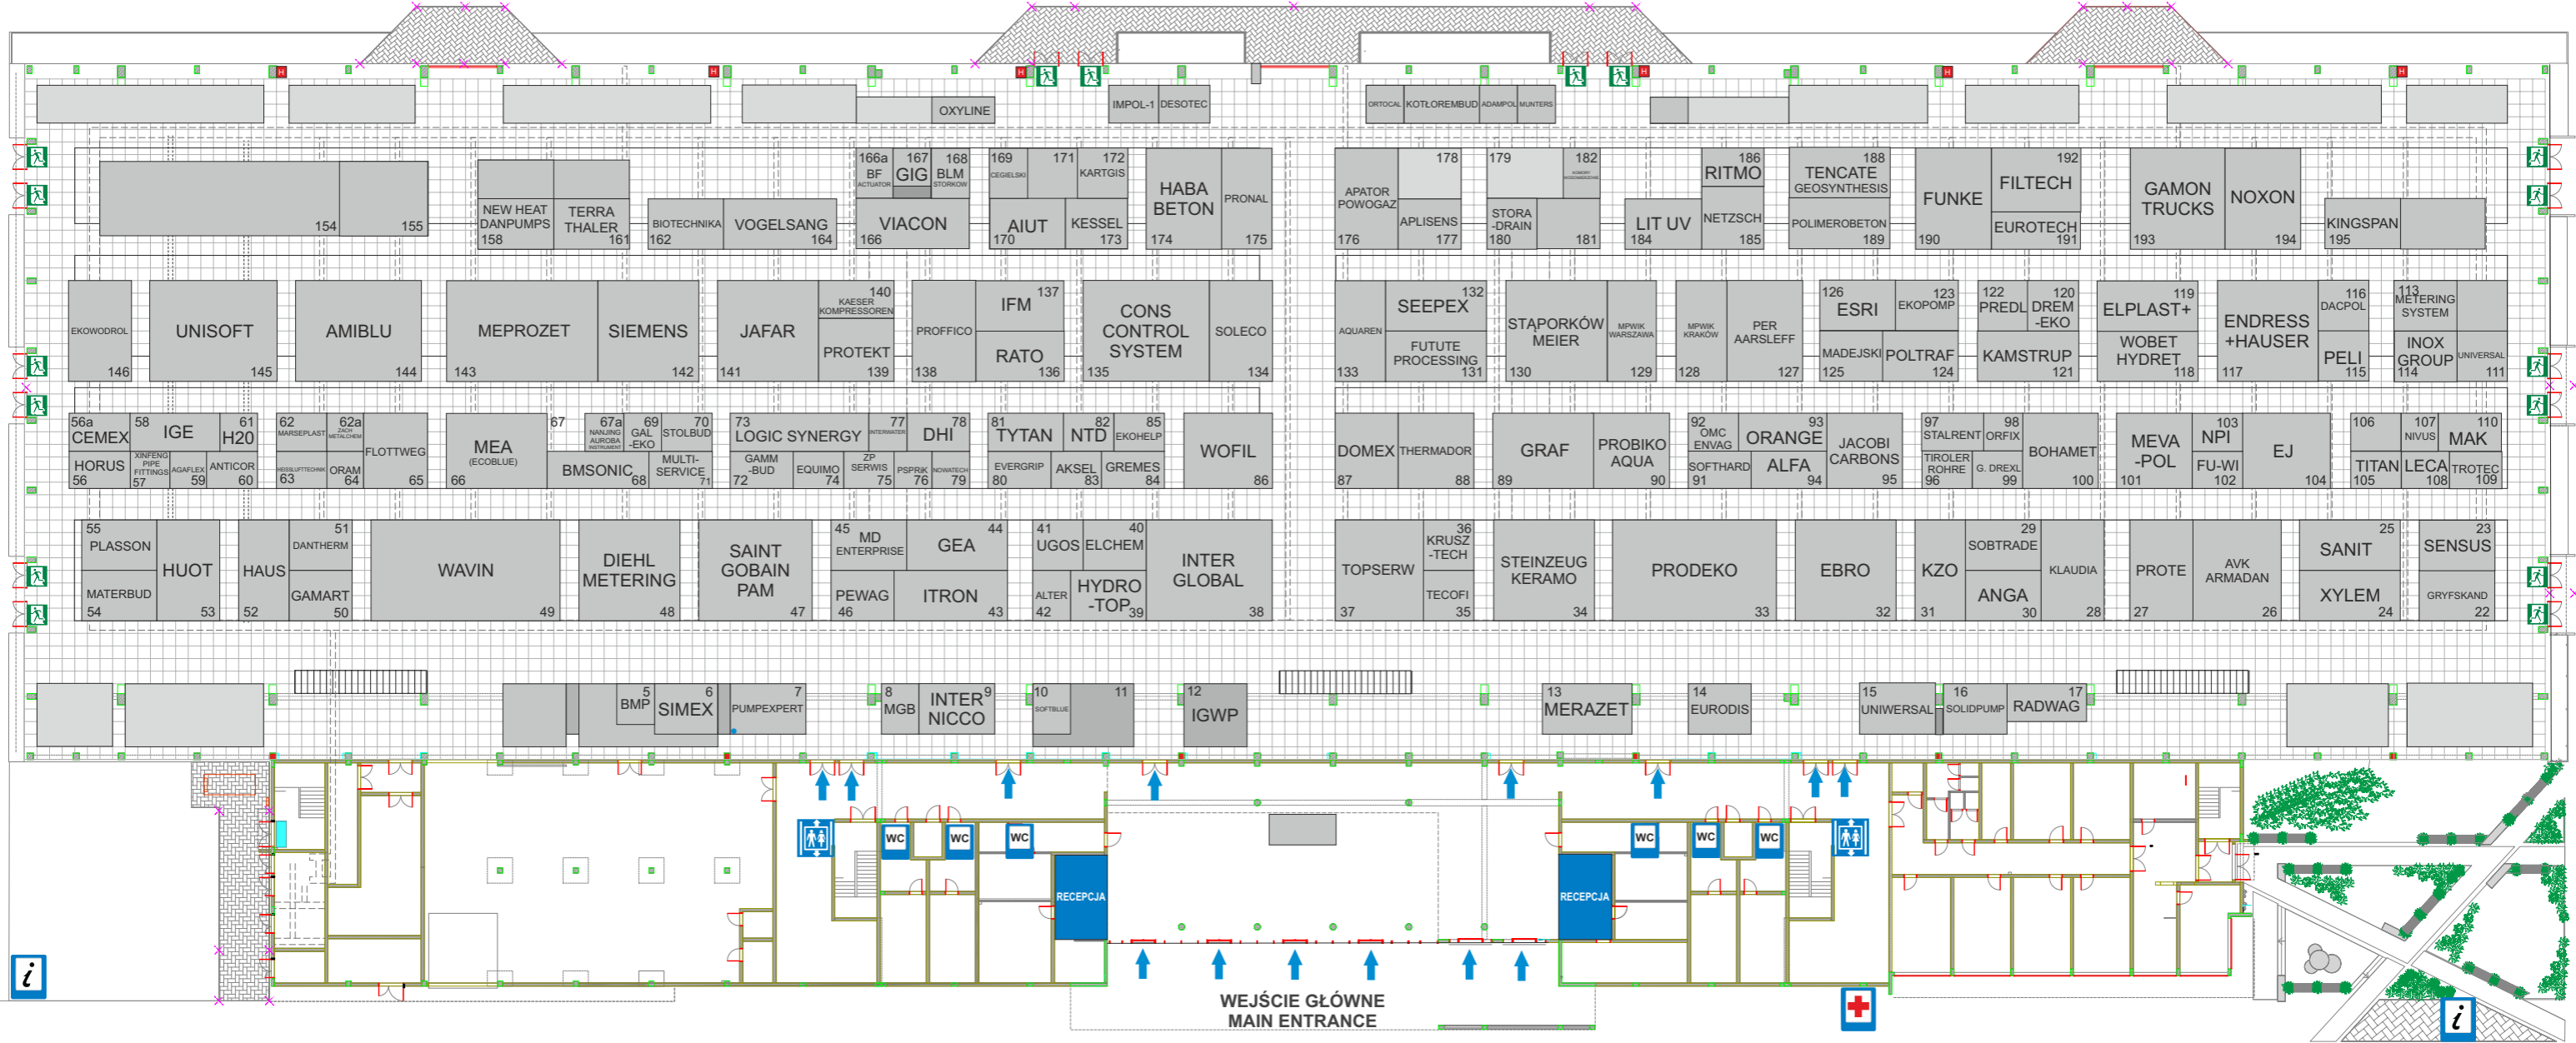

**PIĘTRO  
ANTRESOLA I SALE KONFERENCYJNE  
1st FLOOR  
GALLERY AND CONFERENCE HALLS**

